

Утверждена

(наименование документа об утверждении, включая наименования

органов государственной власти или органов местного

самоуправления, принявших решение об утверждении схемы

или подписавших соглашение о перераспределении земельных участков)

от

№

**Схема расположения земельного участка или земельных участков
на кадастровом плане территории**


Условный номер земельного участка

(указывается в случае, если предусматривается образование двух и более земельных участков)

Площадь земельного участка 977 м²

(указывается проектная площадь образуемого земельного участка, вычисленная с использованием федеральной государственной географической информационной системы, обеспечивающей функционирование национальной системы пространственных данных, которой является федеральная государственная географическая информационная система "Единая цифровая платформа "Национальная система пространственных данных" (далее - информационная система), или иных технологических и программных средств с округлением до 1 квадратного метра. Указанное значение площади земельного участка может быть уточнено при проведении кадастровых работ не более чем на десять процентов)

Обозначение характерных точек границ	Координаты, м	
	(указываются в случае подготовки схемы расположения земельного участка с использованием информационной системы или иных технологических и программных средств. Значения координат, полученные с использованием указанных технологических и программных средств, указываются с округлением до 0,01 метра)	
	X	Y
1	2	3
1	410868.41	1323911.70
2	410897.24	1323943.33
3	410880.37	1323958.71
4	410851.54	1323927.07
1	410868.41	1323911.70

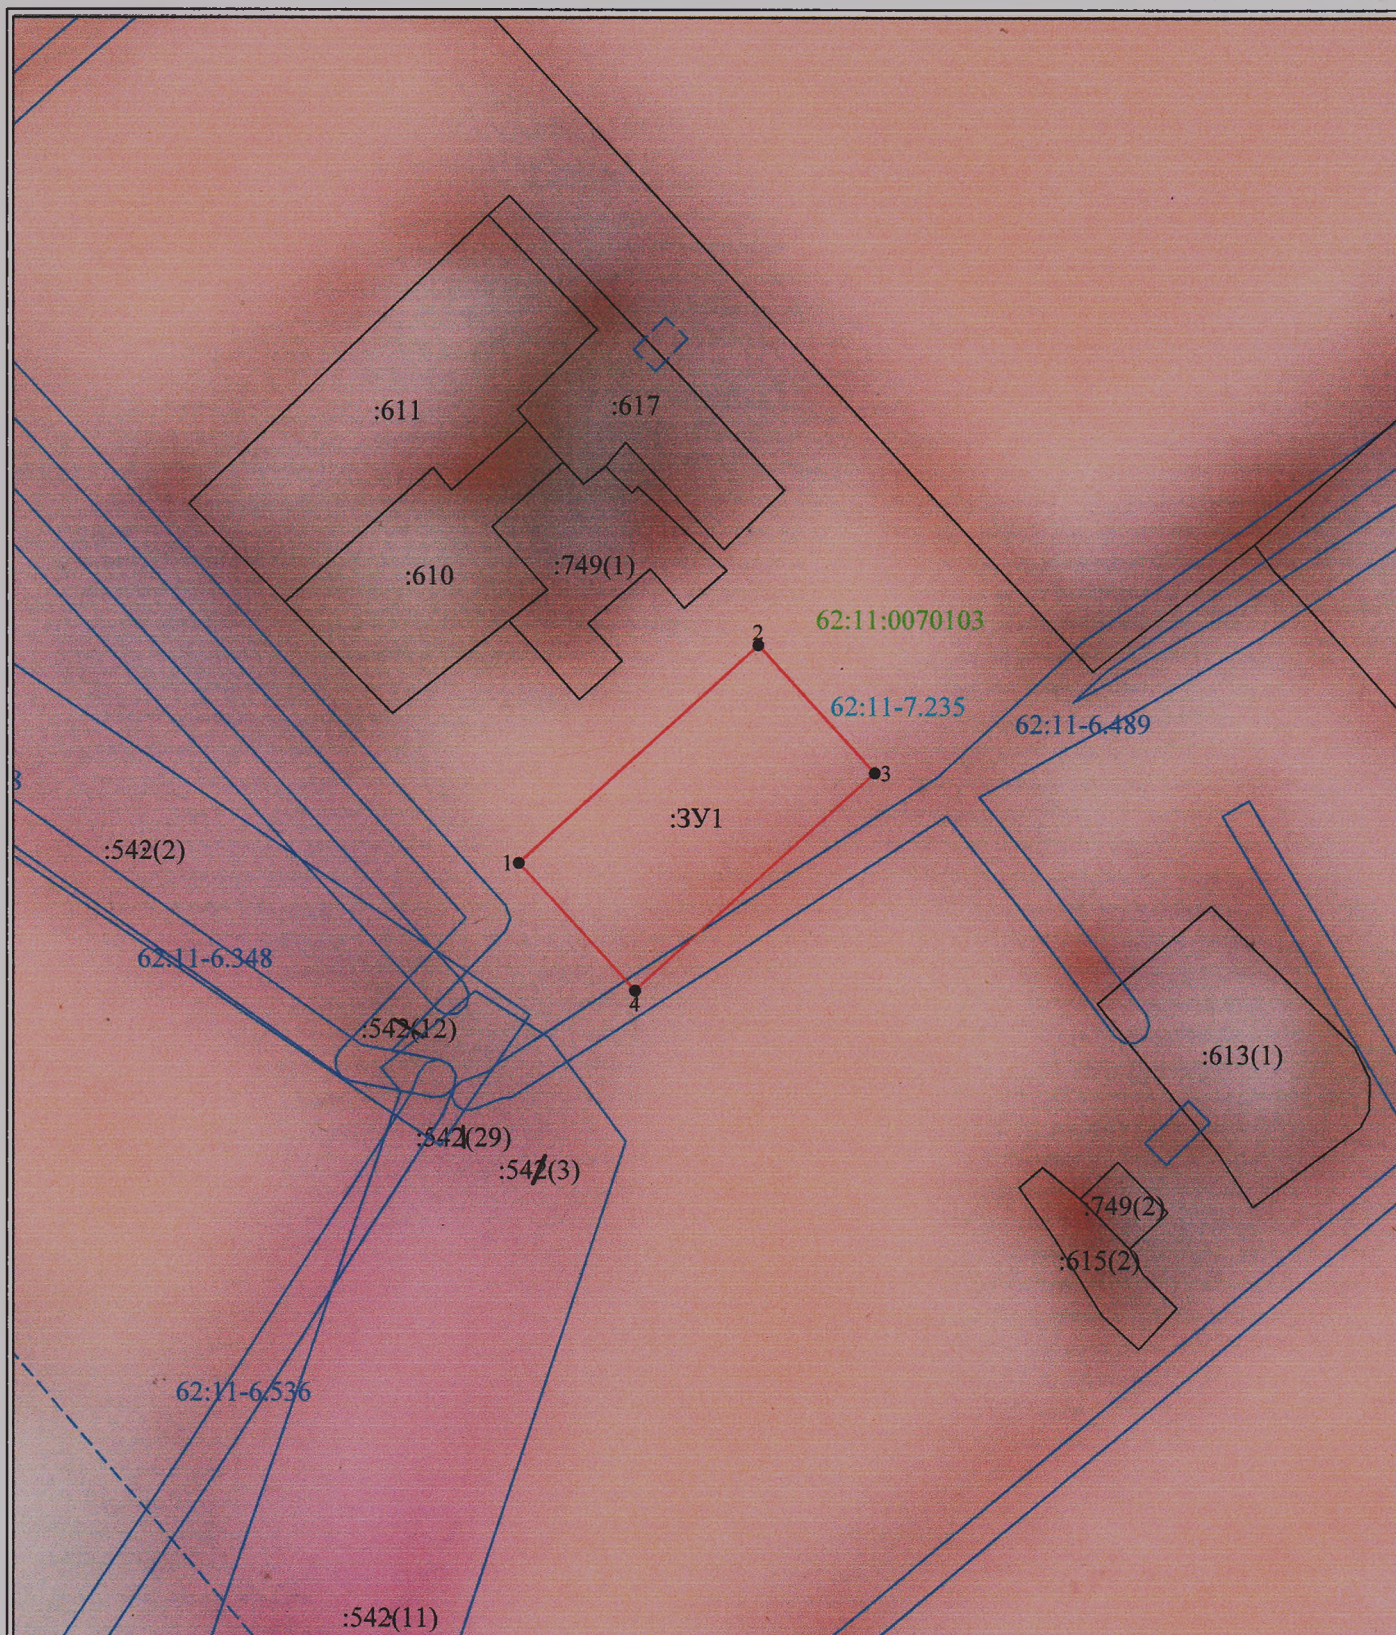

Условные обозначения:

Система координат МСК-62, зона 1

:ЗУ1 - образуемый земельный участок

— - Часть границы, местоположение которой определено при выполнении кадастровых работ

— - Часть границы, сведения ЕГРН о которой позволяют однозначно определить ее положение на местности

● 1 - характерная точка границы, сведения о которой позволяют однозначно определить её на местности

— - Граница территориальной зоны

62:11-7.235 - Обозначение территориальной зоны

— - Граница ЗОУИТ

62:11-6.489 - Обозначение ЗОУИТ

— - Граница кадастрового квартала

62:11:0070103 - Номер кадастрового квартала

Масштаб 1:1000