

Утверждена

(наименование документа об утверждении, включая наименования

органов государственной власти или органов местного

самоуправления, принявших решение об утверждении схемы

или подписавших соглашение о перераспределении земельных участков)

от

№

Схема расположения земельного участка или земельных участков на кадастровом плане территории


Условный номер земельного участка

(указывается в случае, если предусматривается образование двух и более земельных участков)

Площадь земельного участка 981 м²

(указывается проектная площадь образуемого земельного участка, вычисленная с использованием федеральной государственной географической информационной системы, обеспечивающей функционирование национальной системы пространственных данных, которой является федеральная государственная географическая информационная система "Единая цифровая платформа "Национальная система пространственных данных" (далее - информационная система), или иных технологических и программных средств с округлением до 1 квадратного метра. Указанное значение площади земельного участка может быть уточнено при проведении кадастровых работ не более чем на десять процентов)

Обозначение характерных точек границ	Координаты, м	
	Х	Y
1	2	3
1	410877.56	1323962.95
2	410849.85	1323988.15
3	410848.64	1323989.04
4	410845.67	1323991.45
5	410830.48	1323974.62
6	410862.21	1323945.97
1	410877.56	1323962.95

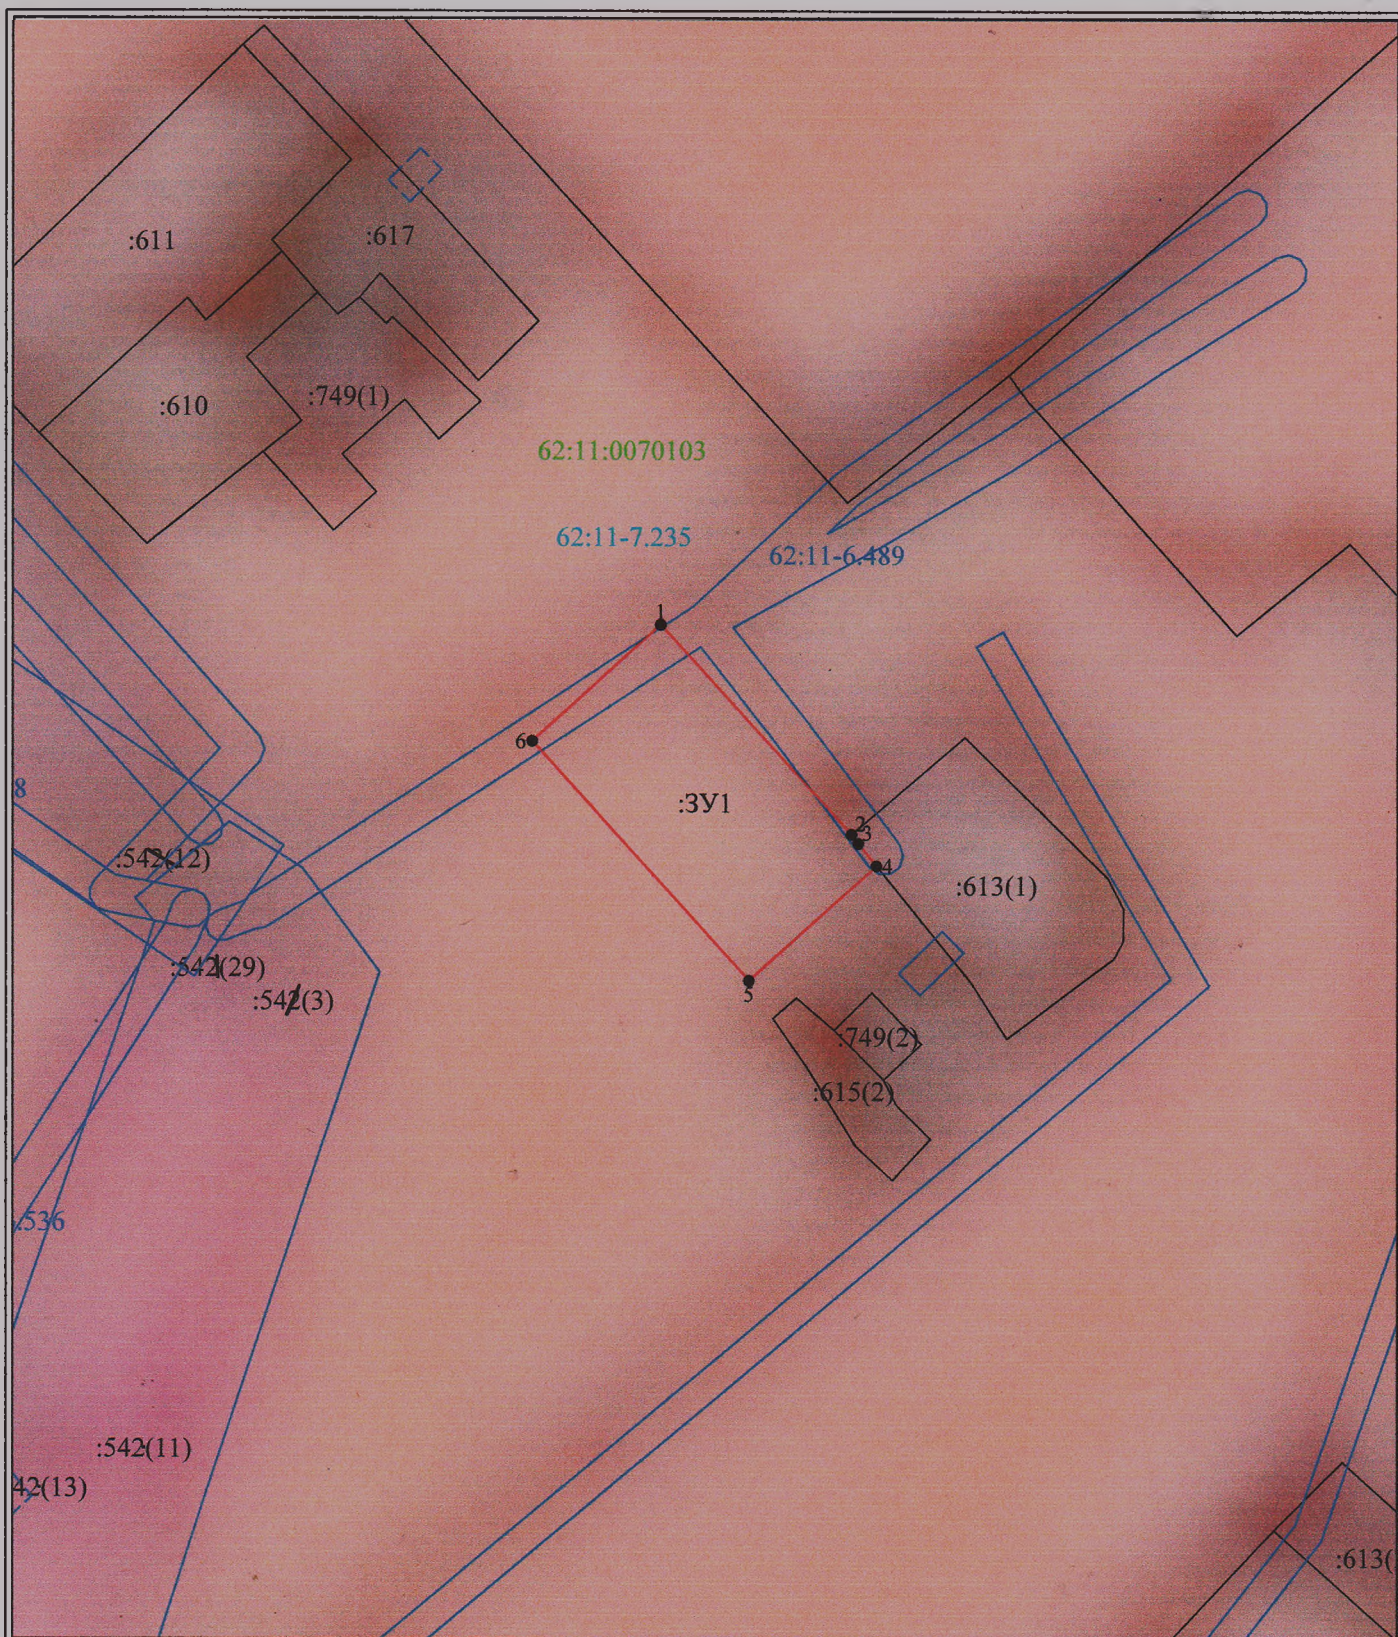

Условные обозначения:

Система координат МСК-62, зона 1

:3У1 - Образующий земельный участок

— - Часть границы, местоположение которой определено при выполнении кадастровых работ

— - Часть границы, сведения ЕГРН о которой позволяют однозначно определить ее положение на местности

● 1 - характерная точка границы, сведения о которой позволяют однозначно определить её на местности

— - Граница территориальной зоны

62:11-7.235 - Обозначение территориальной зоны

— - Граница ЗОУИТ

62:11-6.489 - Обозначение ЗОУИТ

— - Граница кадастрового квартала

62:11:0070103 - Номер кадастрового квартала

Масштаб 1:1000